


# Res. "Amarone"

Pauwaertstraat 14 - Kerkstraat 37 Wenduine-De Haan

nivo 1 14/0101

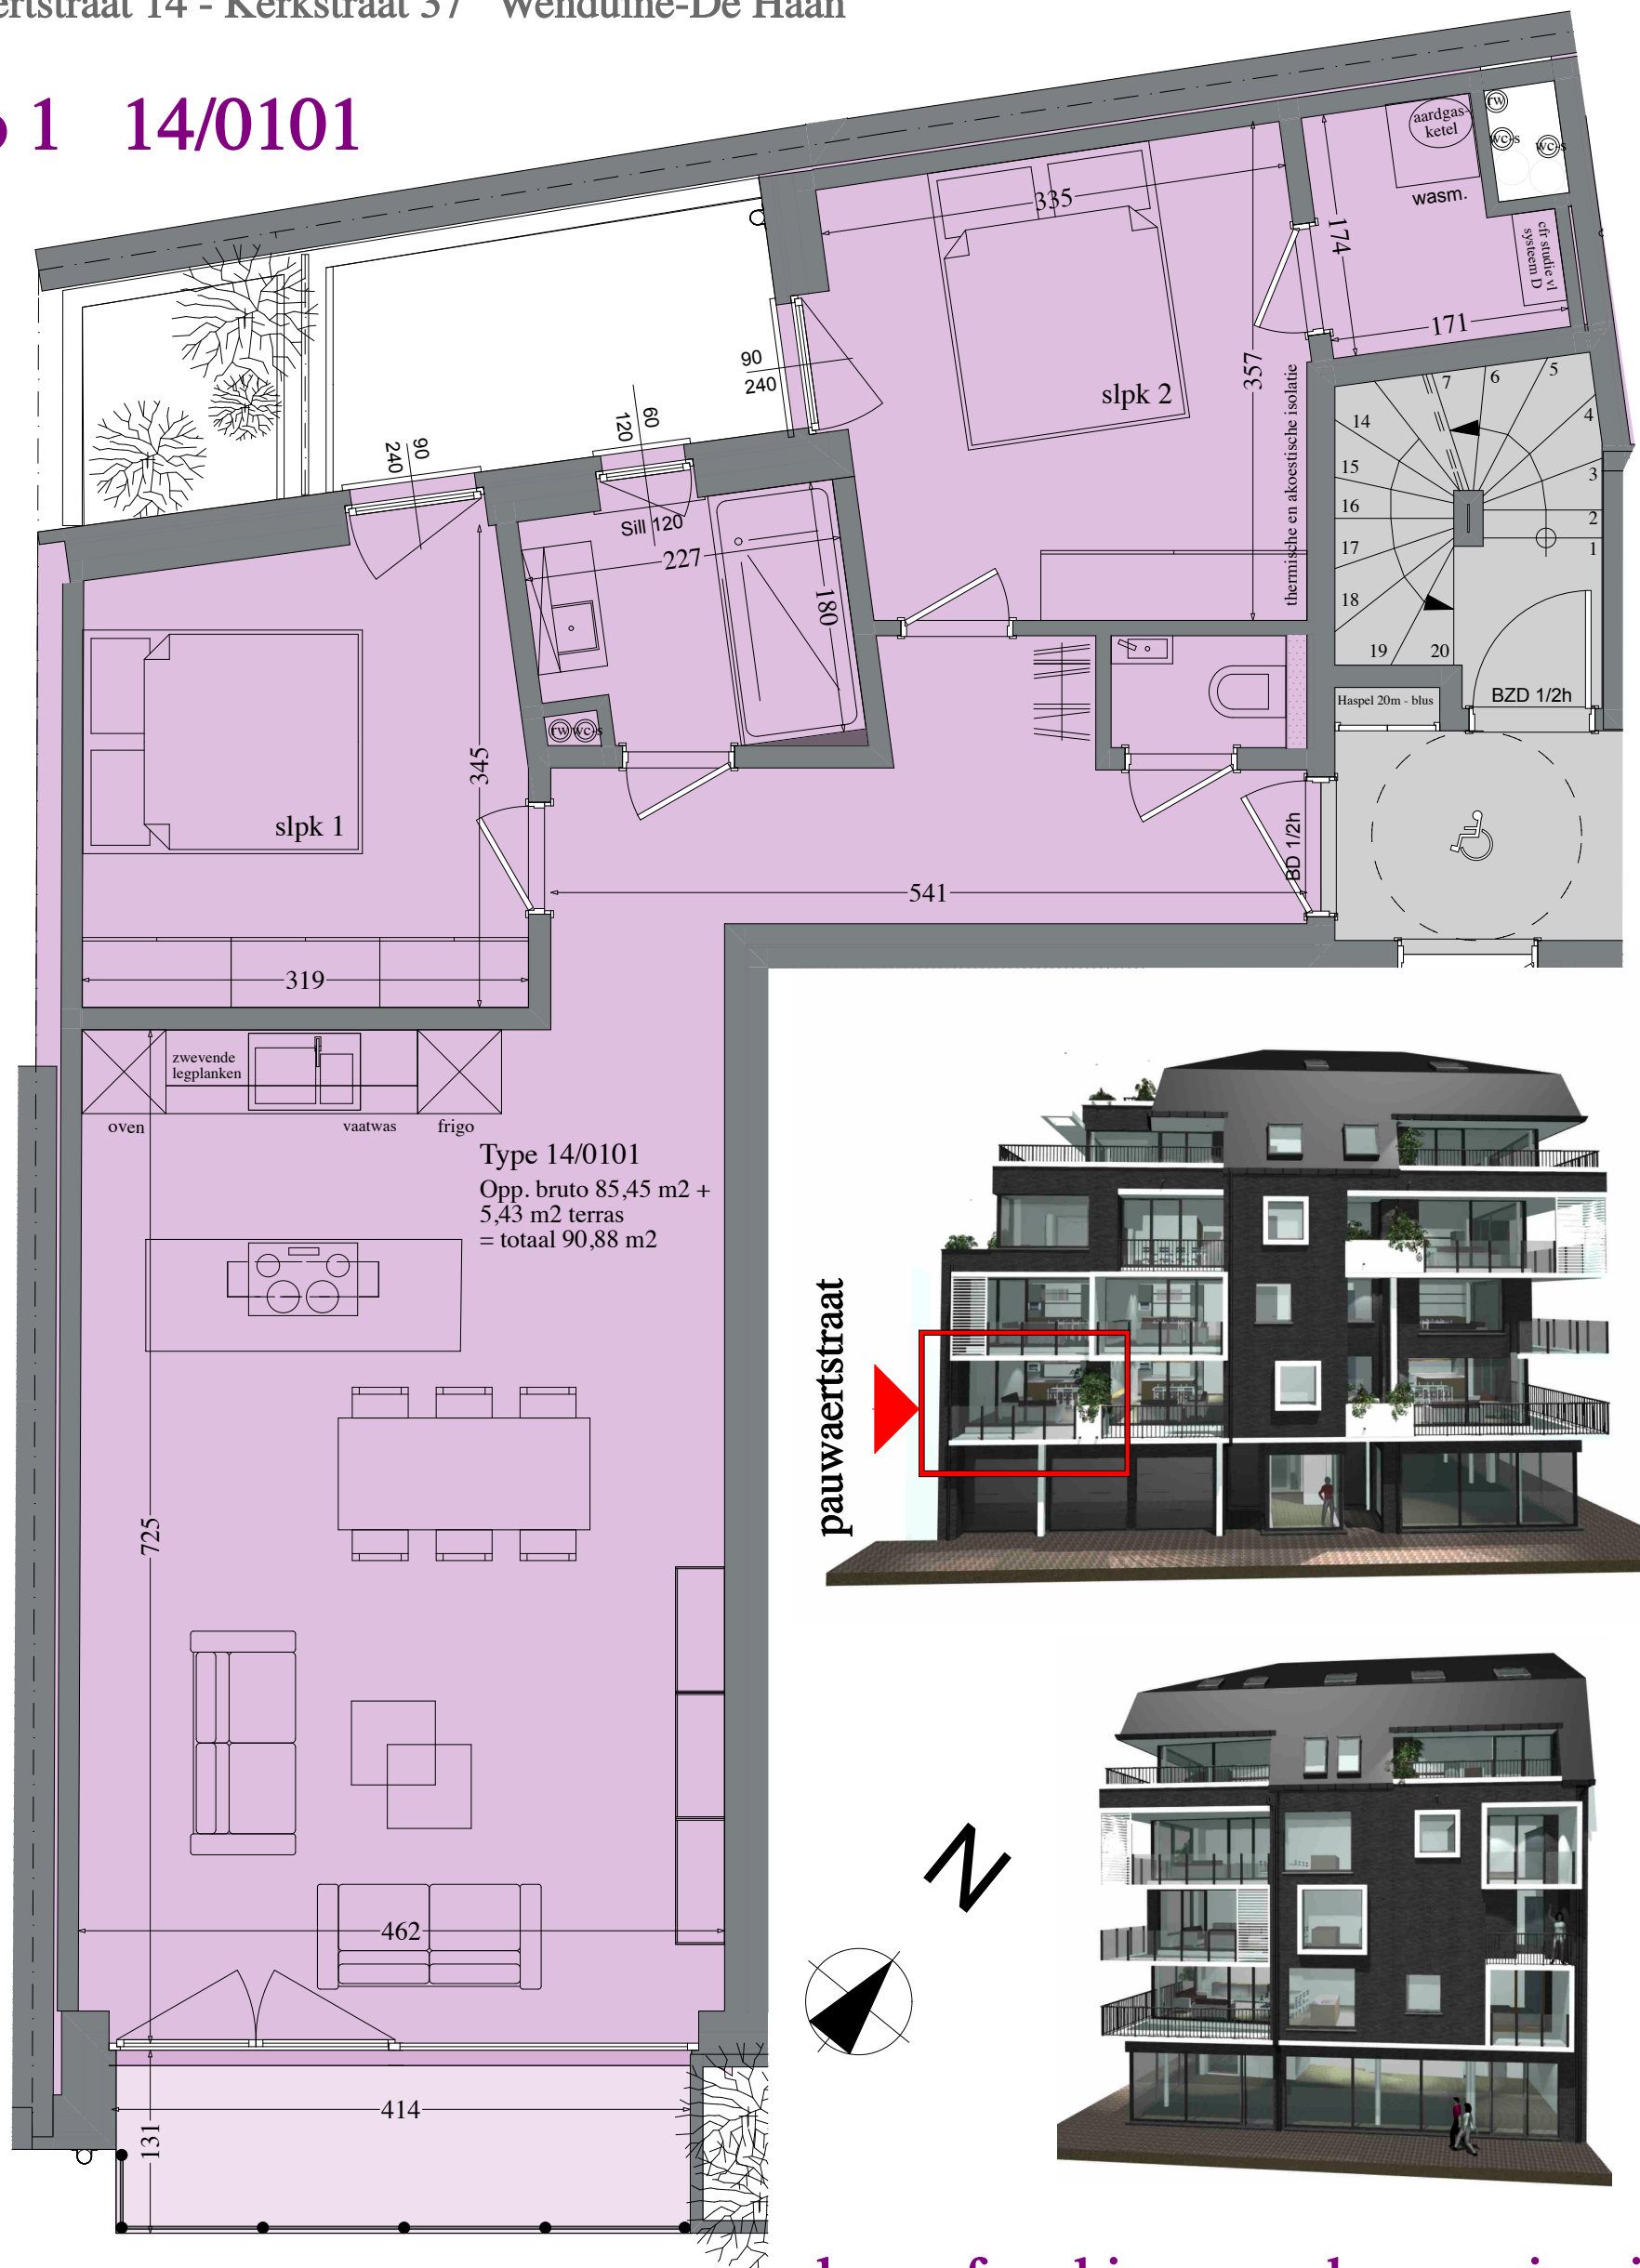

luxe afwerkingsgraad - energiezuinig  
registratie op de grondwaarde en BTW op constructie - 100% bankwaarborg

design and build

make the right choice

live your life now

DO IT !

Arch. Yvan van Loo GDA architectuurbureau bvba Drift 19 8420 Wenduine - De Haan