


Res. "Amarone"

Pauwaertstraat 14 - Kerkstraat 37 Wenduine-De Haan

niveau 4

14/0402 D1 duplex

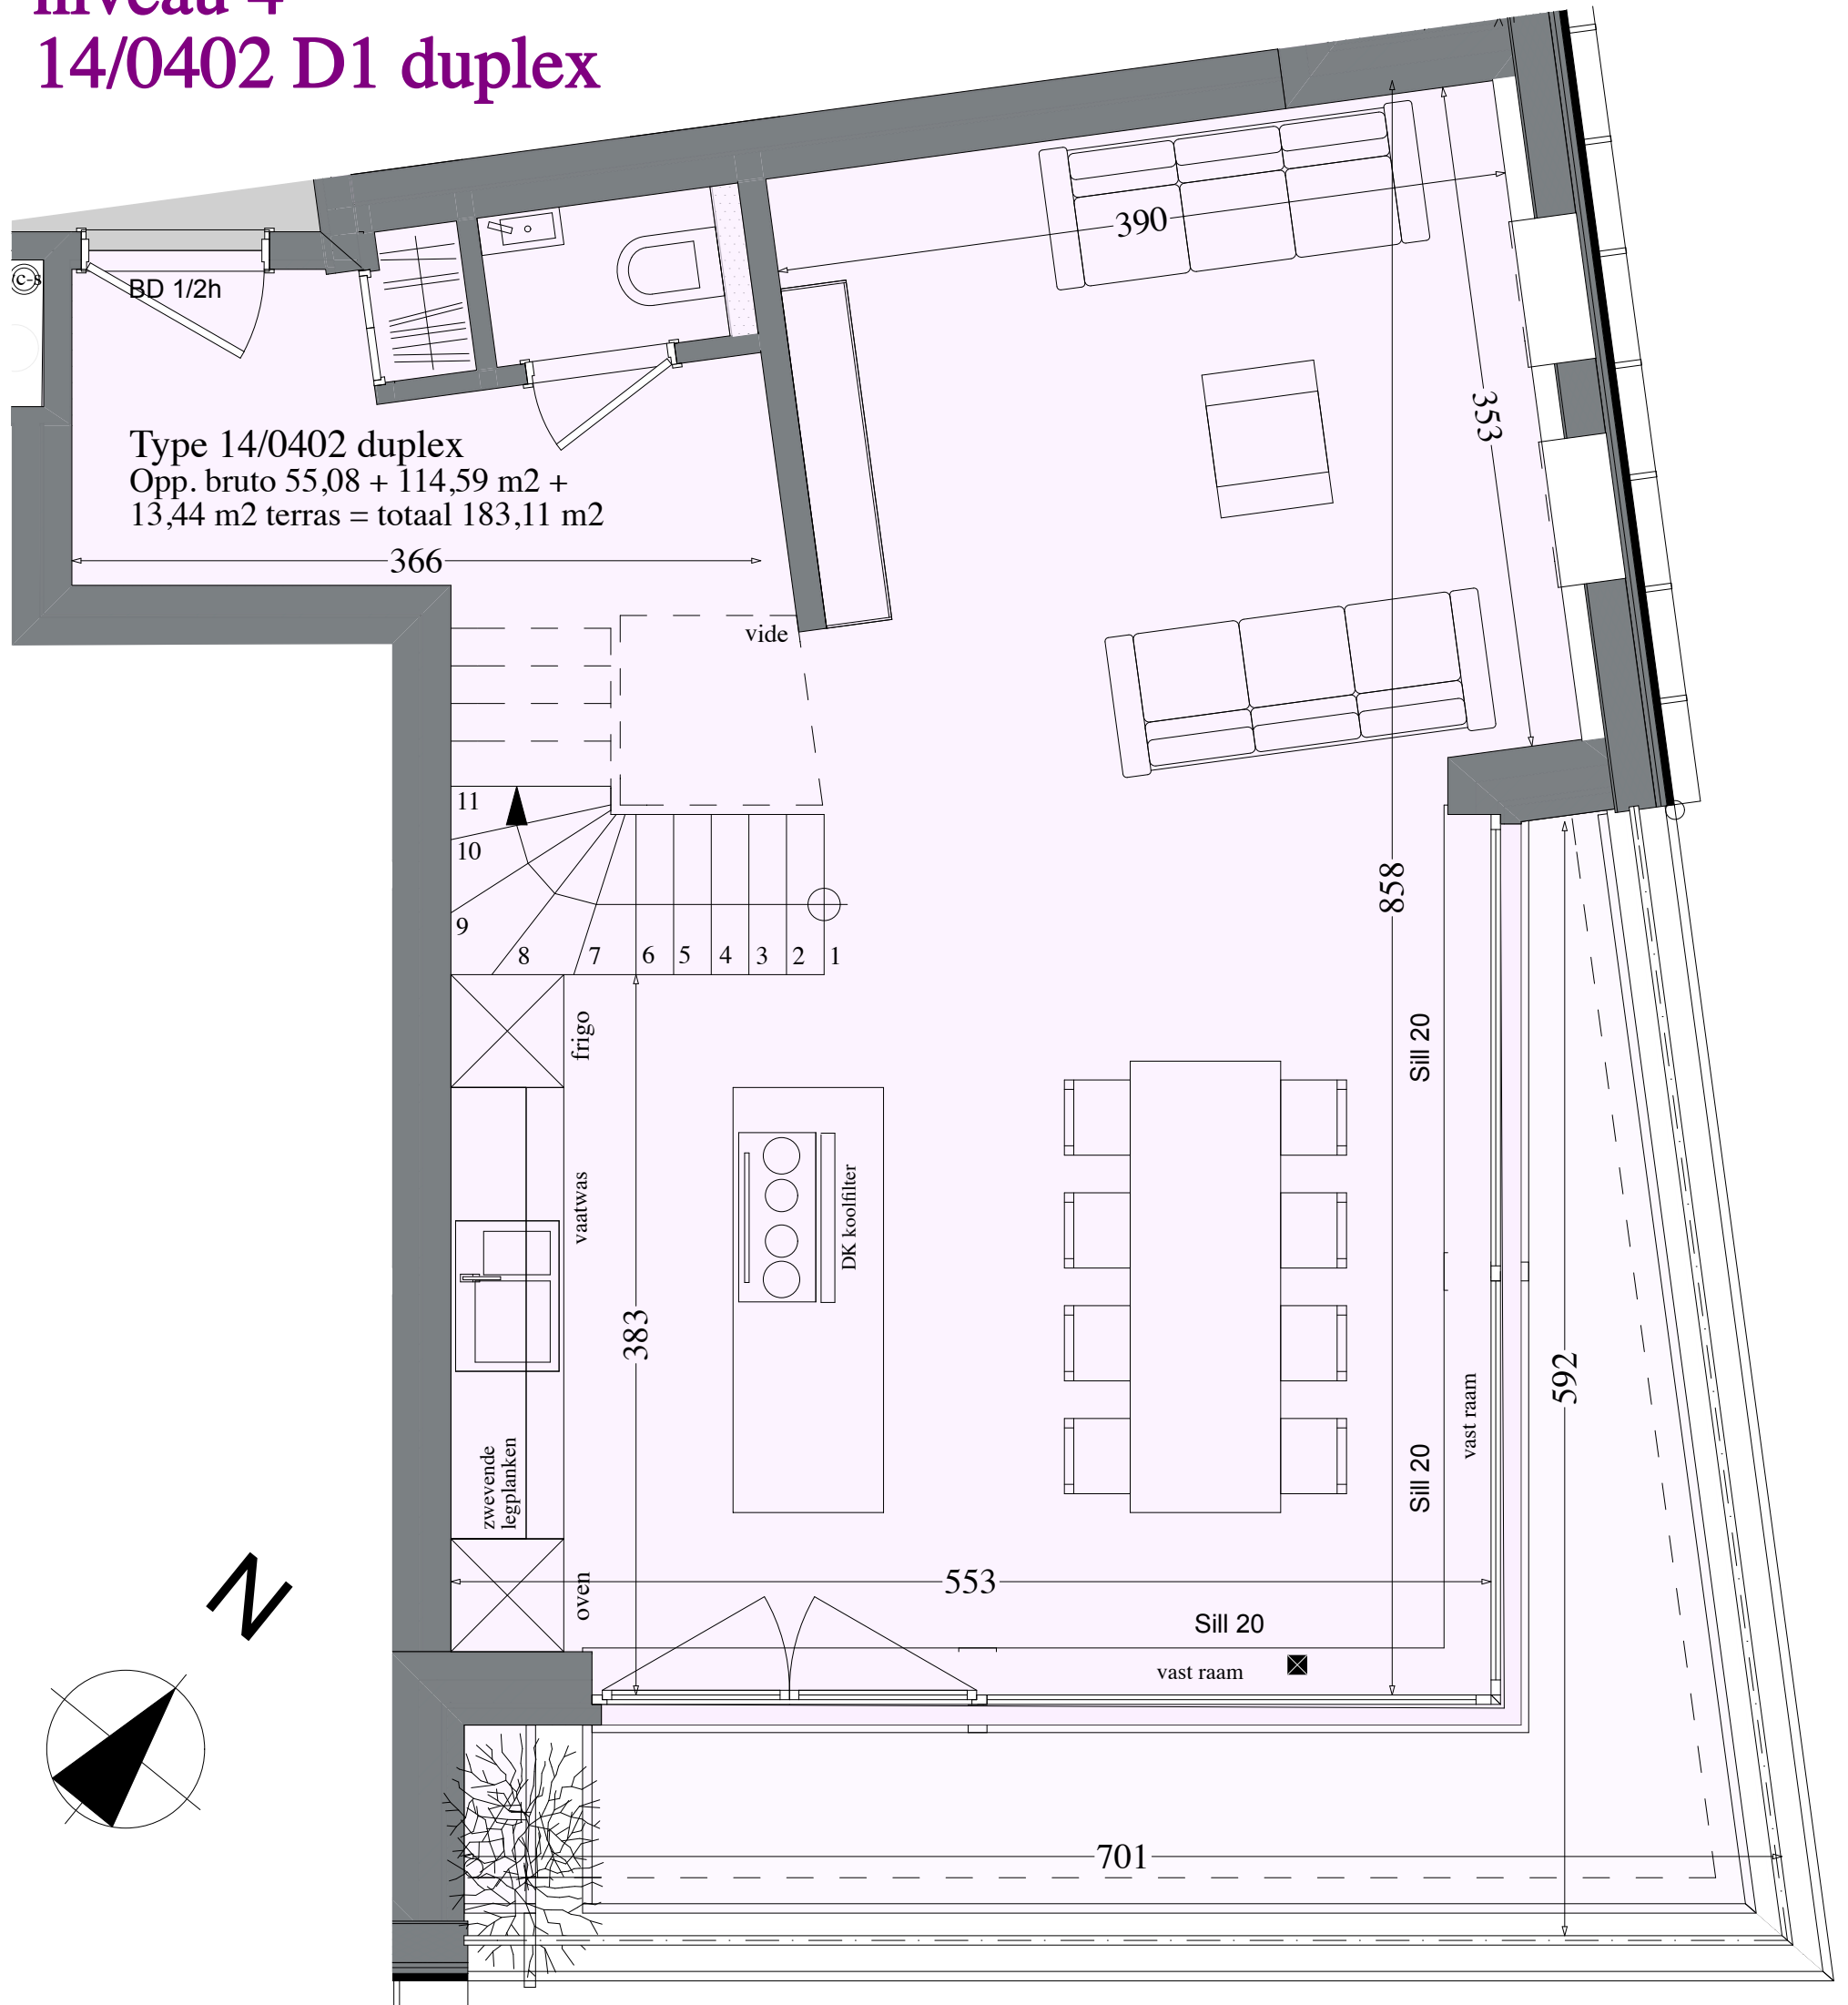

registratie op de grondwaarde en BTW op constructie - 100% bankwaarborg

design&build

make the right choice

live your life now

DO IT !

Arch. Yvan van Loo GDA architectuurbureau bv Drift 19 8420 Wenduine - De Haan