

Res. "Barolo"

Brugsesteenweg 49 Wenduine-De Haan

nivo 1
type 0102



building with passion



Kwalitatieve binnenafwerking
Onderhoudsvriendelijk
Blijvende architectuur

Zeer lage energieverbruik,
hoge isolatiegraad
Ventilatiesysteem D:
met warmterecuperatie.

100% Bankwaarborg
BTW enkel op constructie waarde,
NIET op grondwaarde

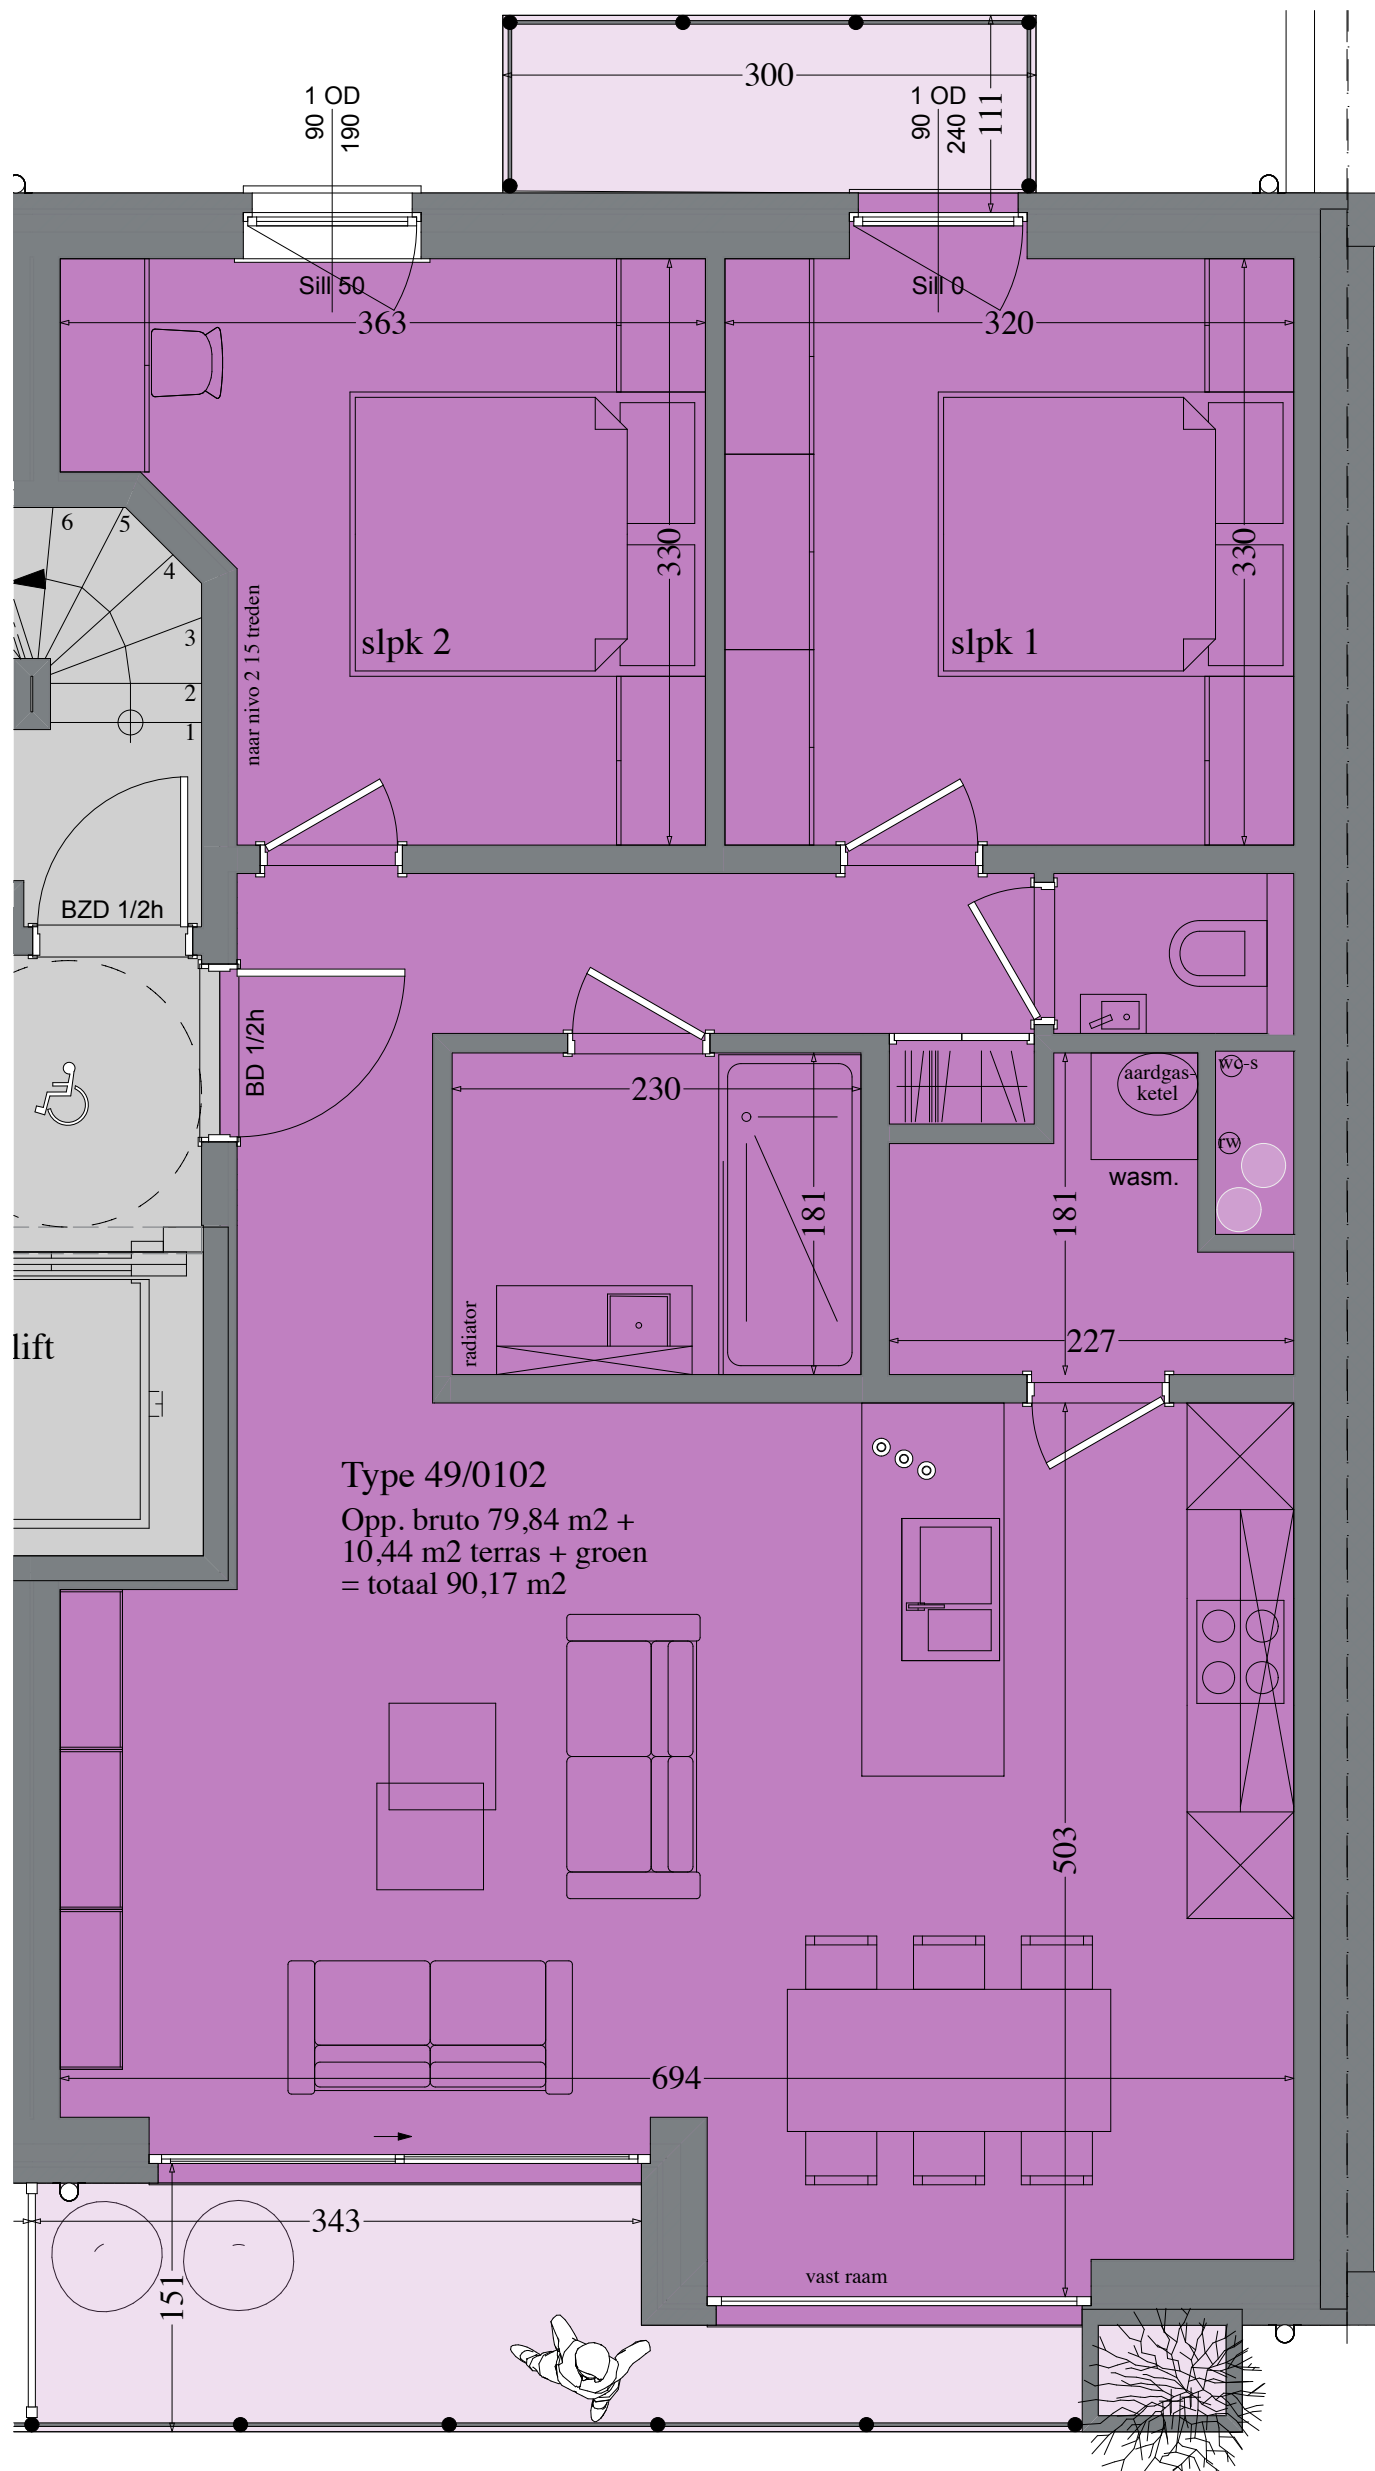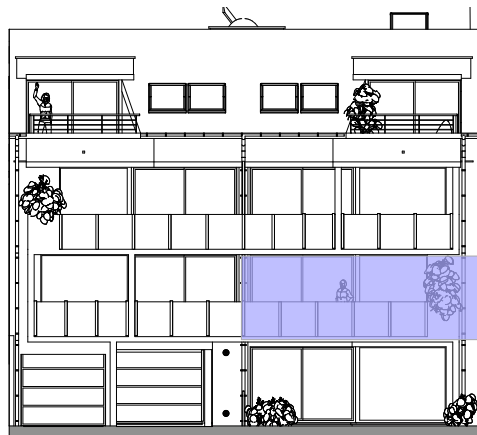

design and build

Le Picardan - Le Cinsault - Blanc de noir - Pinotage - Priorat

Arch. Yvan van Loo GDA architectuurbureau bvba Drift 19 8420 Wenduine - De Haan