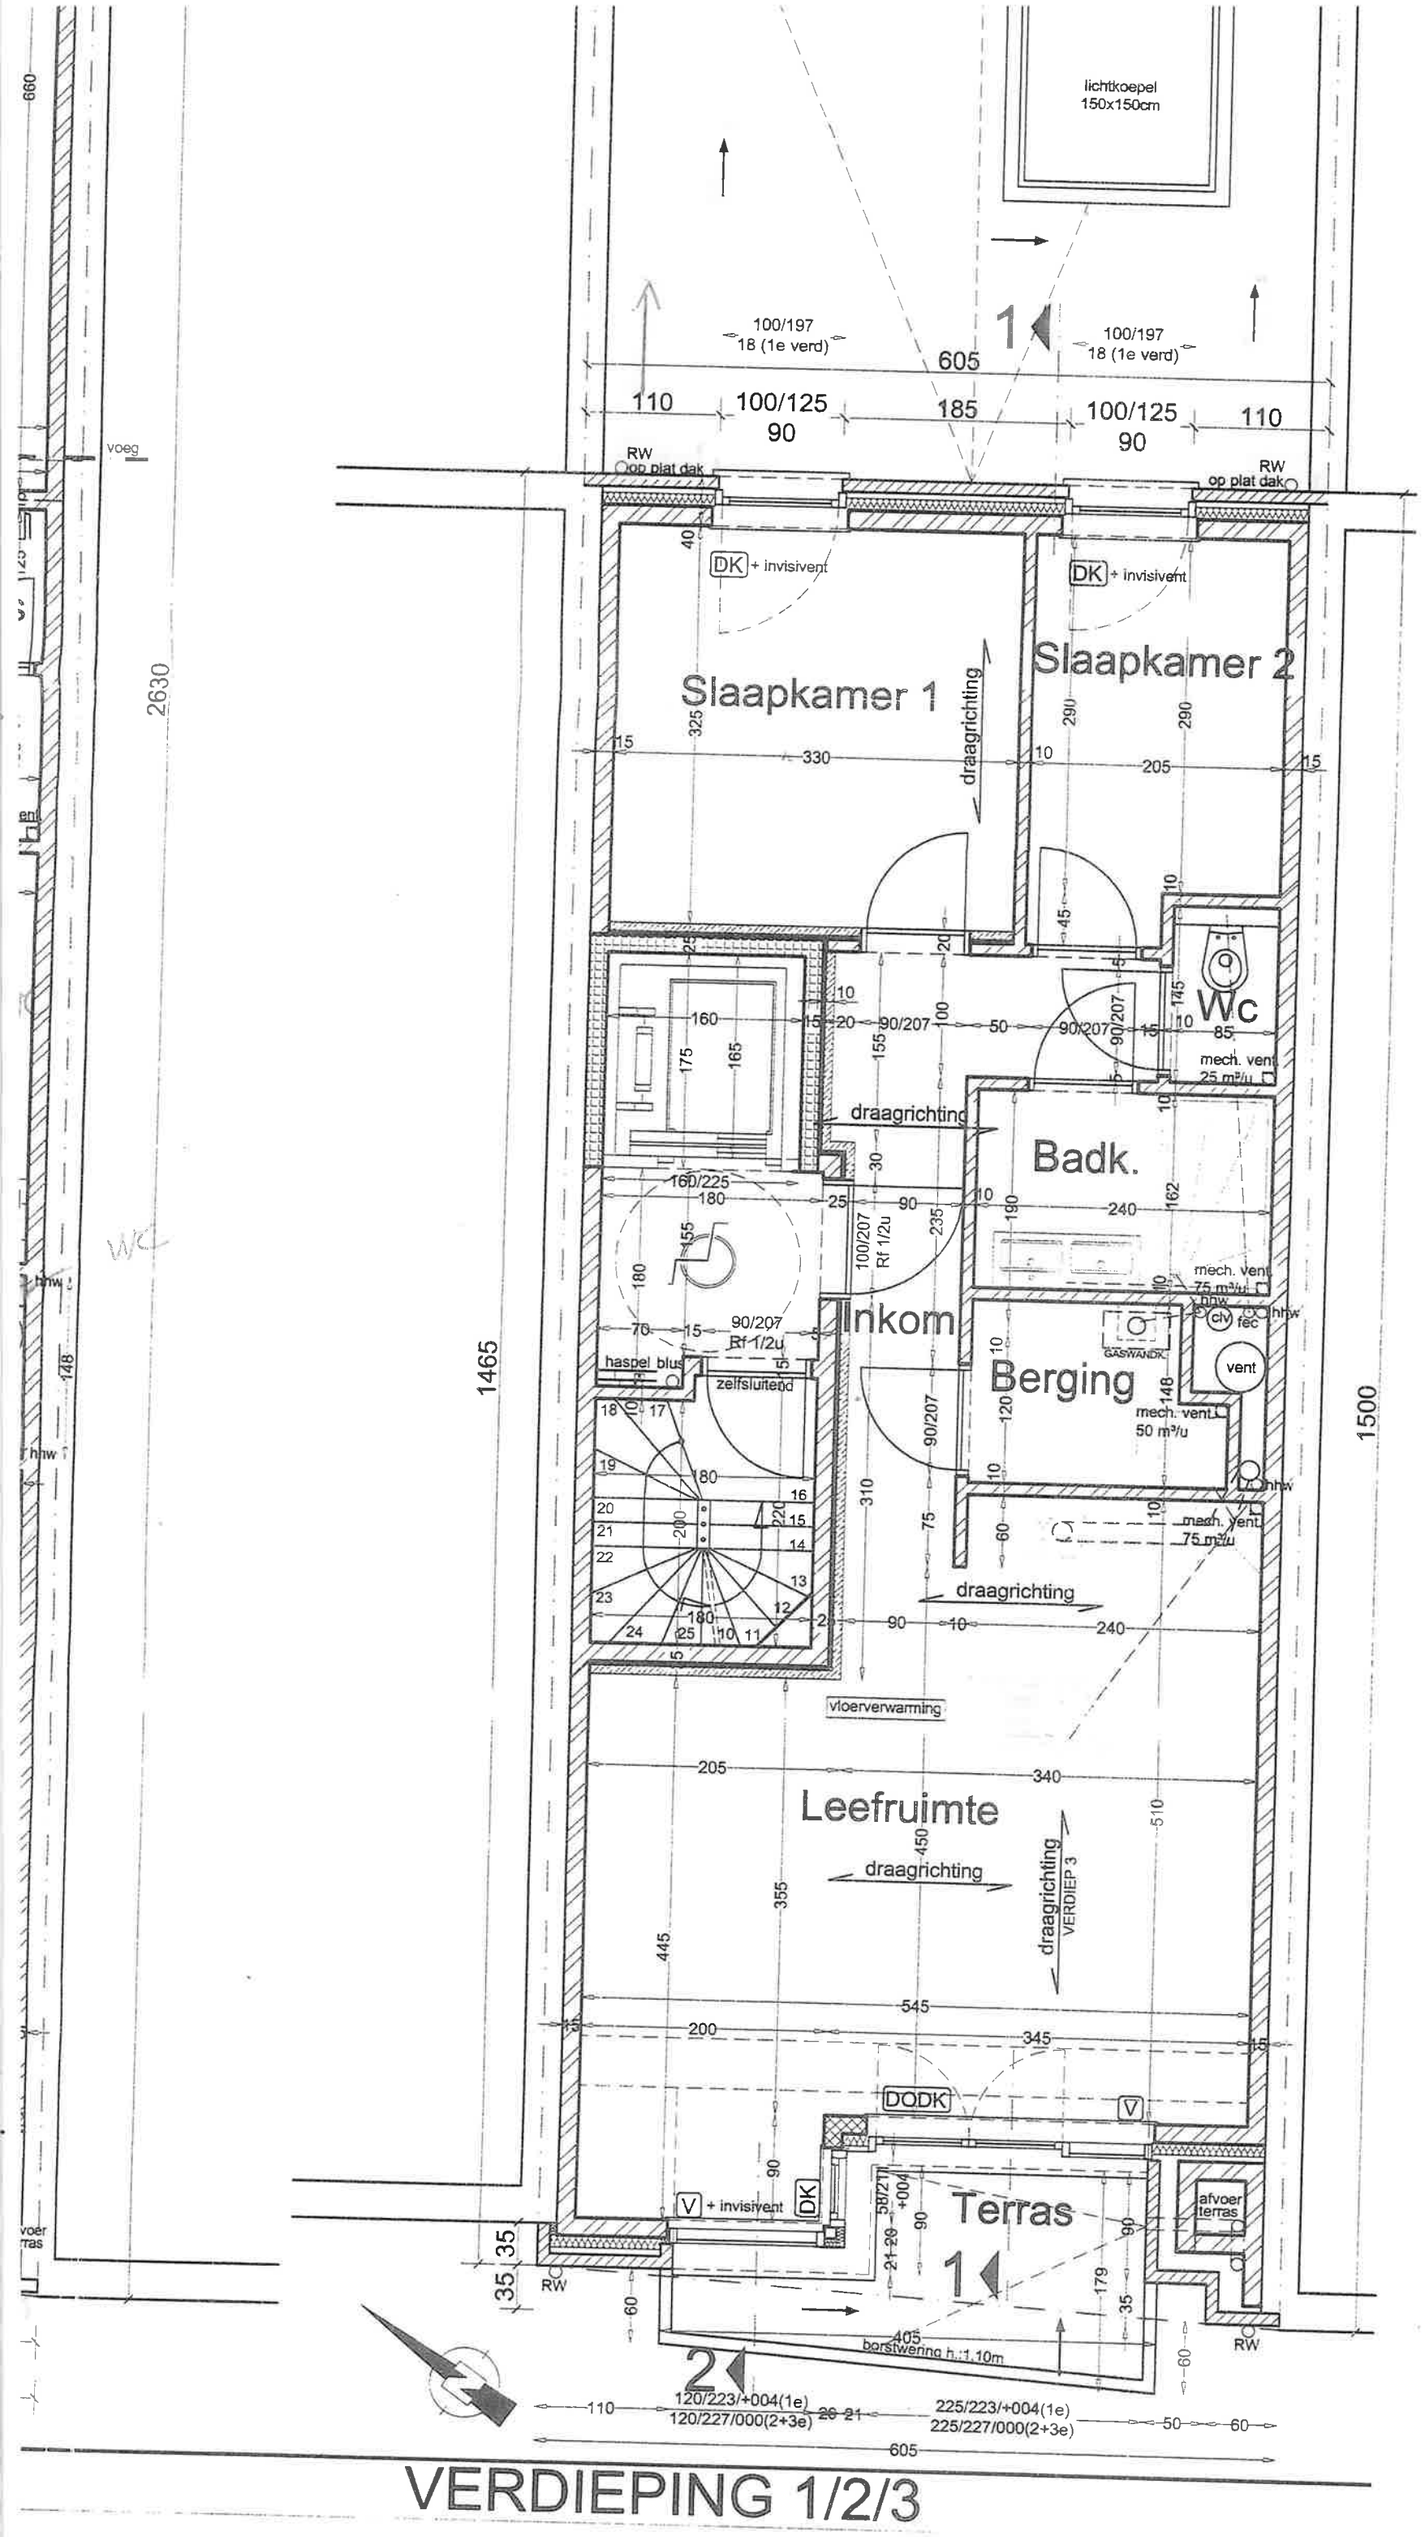


VERDIEPING 1/2/3