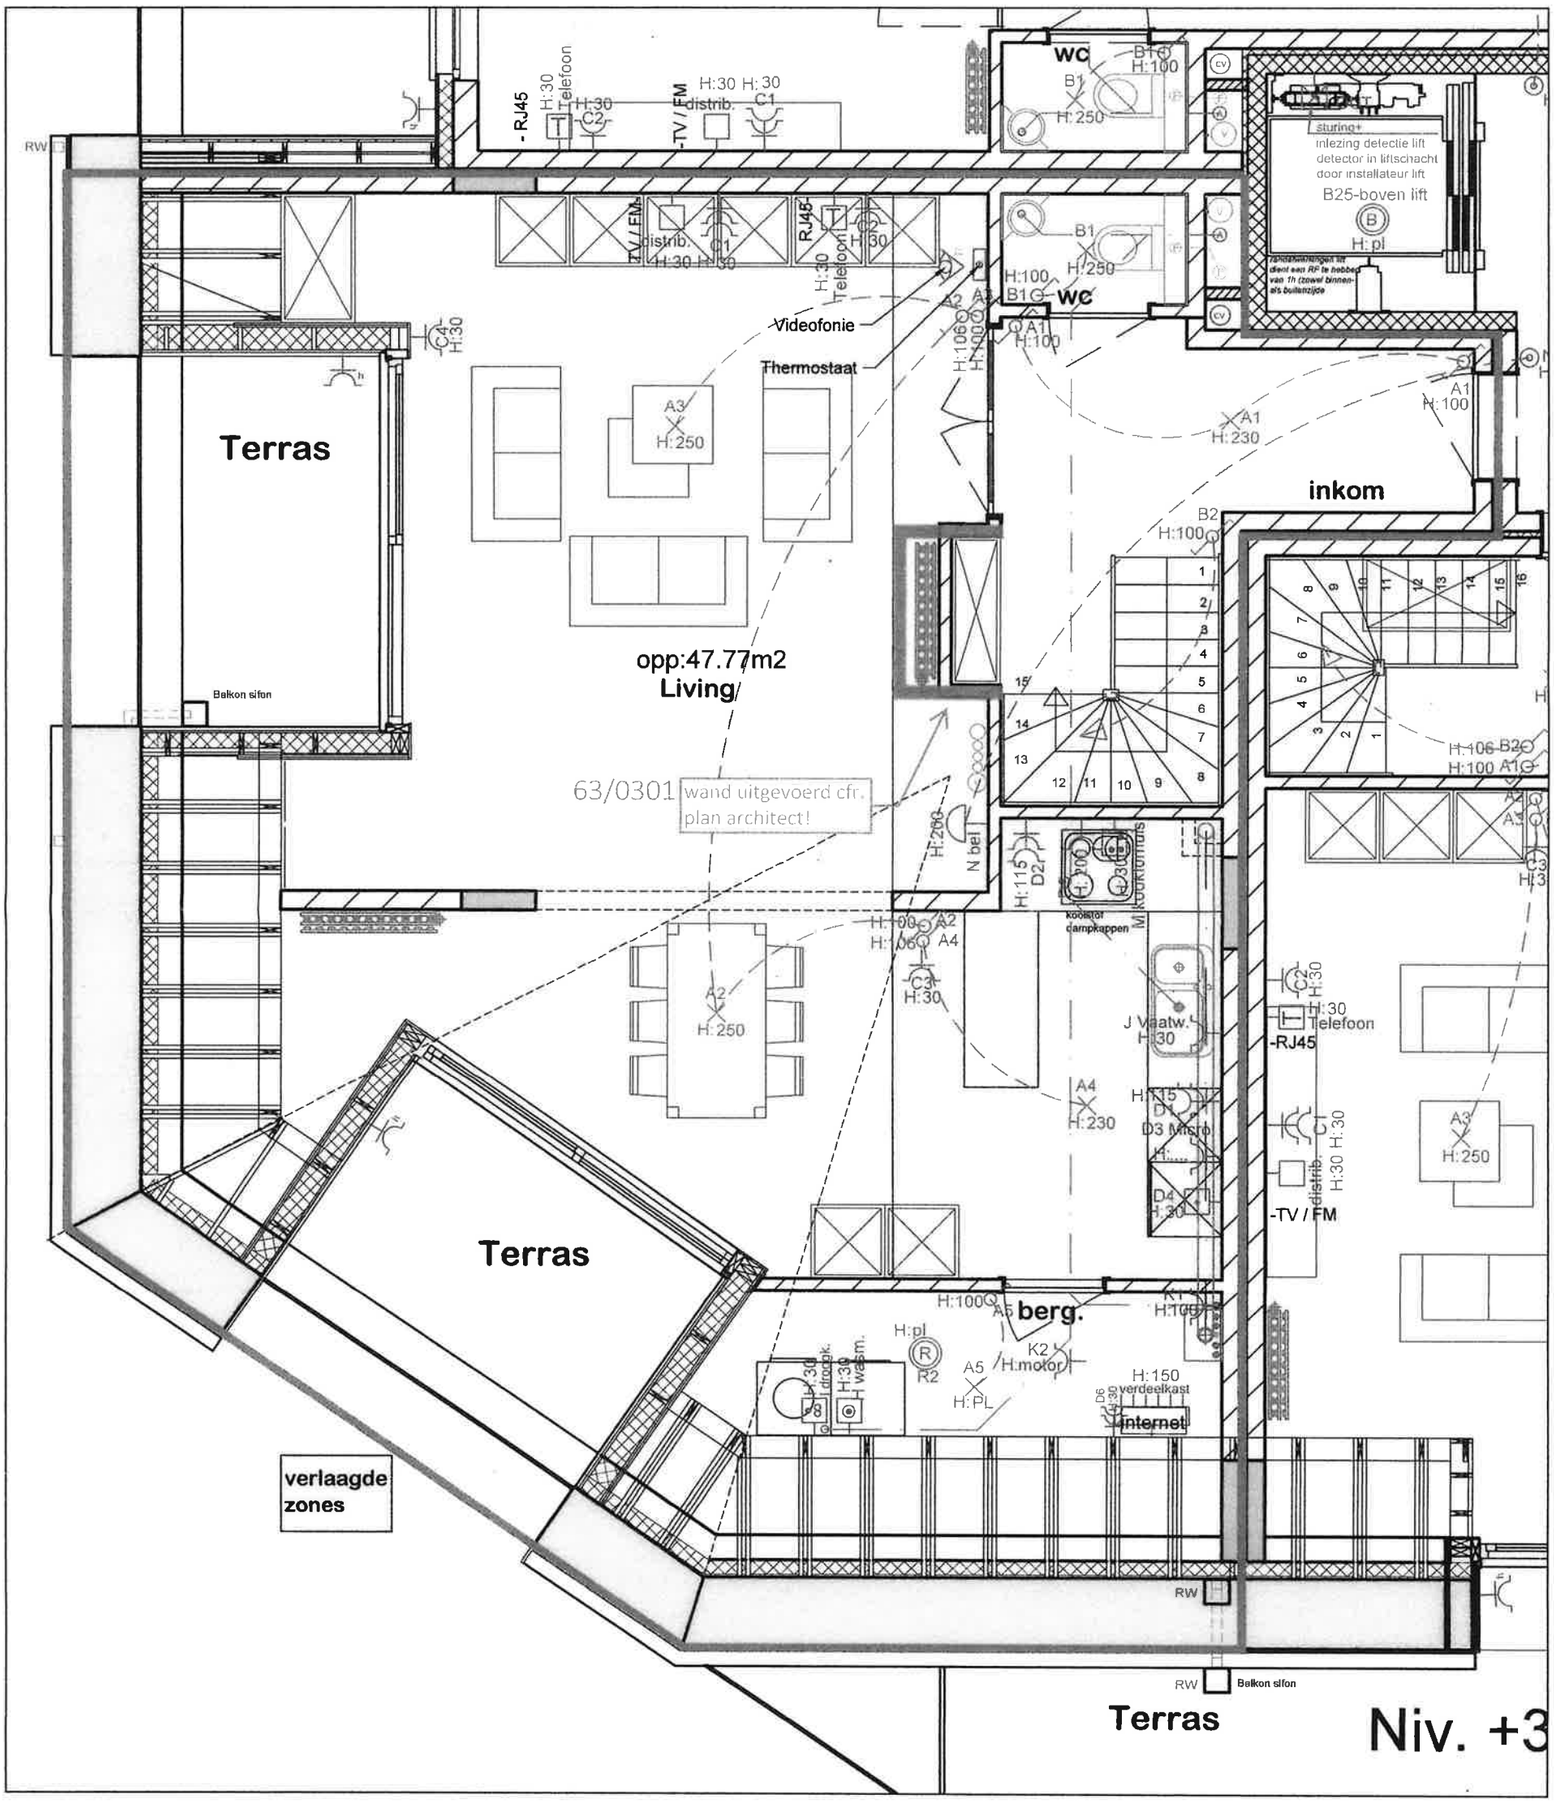

Terras
Terras
Terras
Terras
Niv. +3
inkom
berg.
opp:47.77m2
Living
63/0301
wand uitgevoerd cfr. plan architect!
Videofonie
Thermostaat
WC
WC
B25-boven lift
sturing+
inlezing detectie lift
detector in liftschacht
door installateur lift
Balkon sifon
verlaagde zones
Balkon sifon
-RJ45
-TV / FM
-RJ45
-TV / FM
Telefoon
Telefoon
Telefoon
J Vaatw.
D3 Micro
D4
H:250
H:230
H:100
H:150
H:pl
H:PL
H:motor
verdeelkast
internet
RW